



schema tipo - scala 1:100

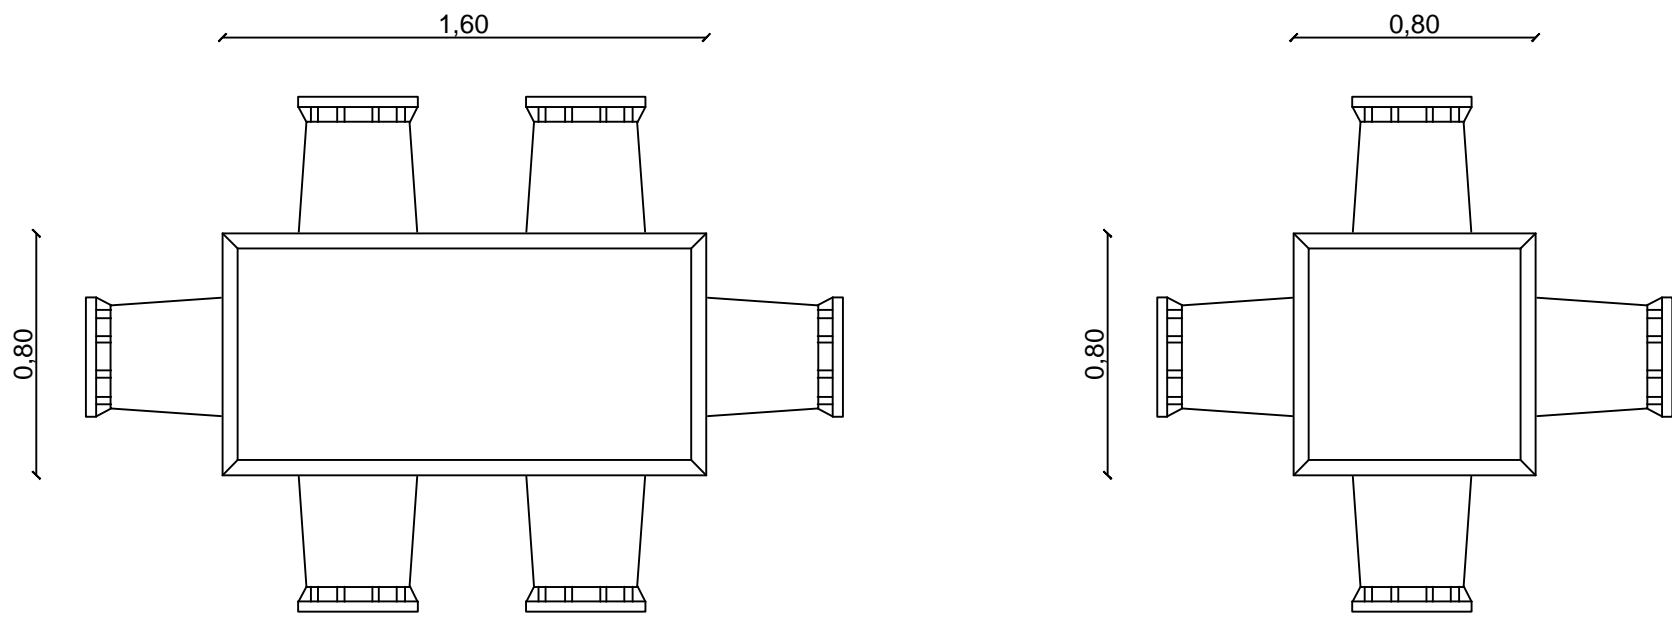

dettaglio tavoli - scala 1:25

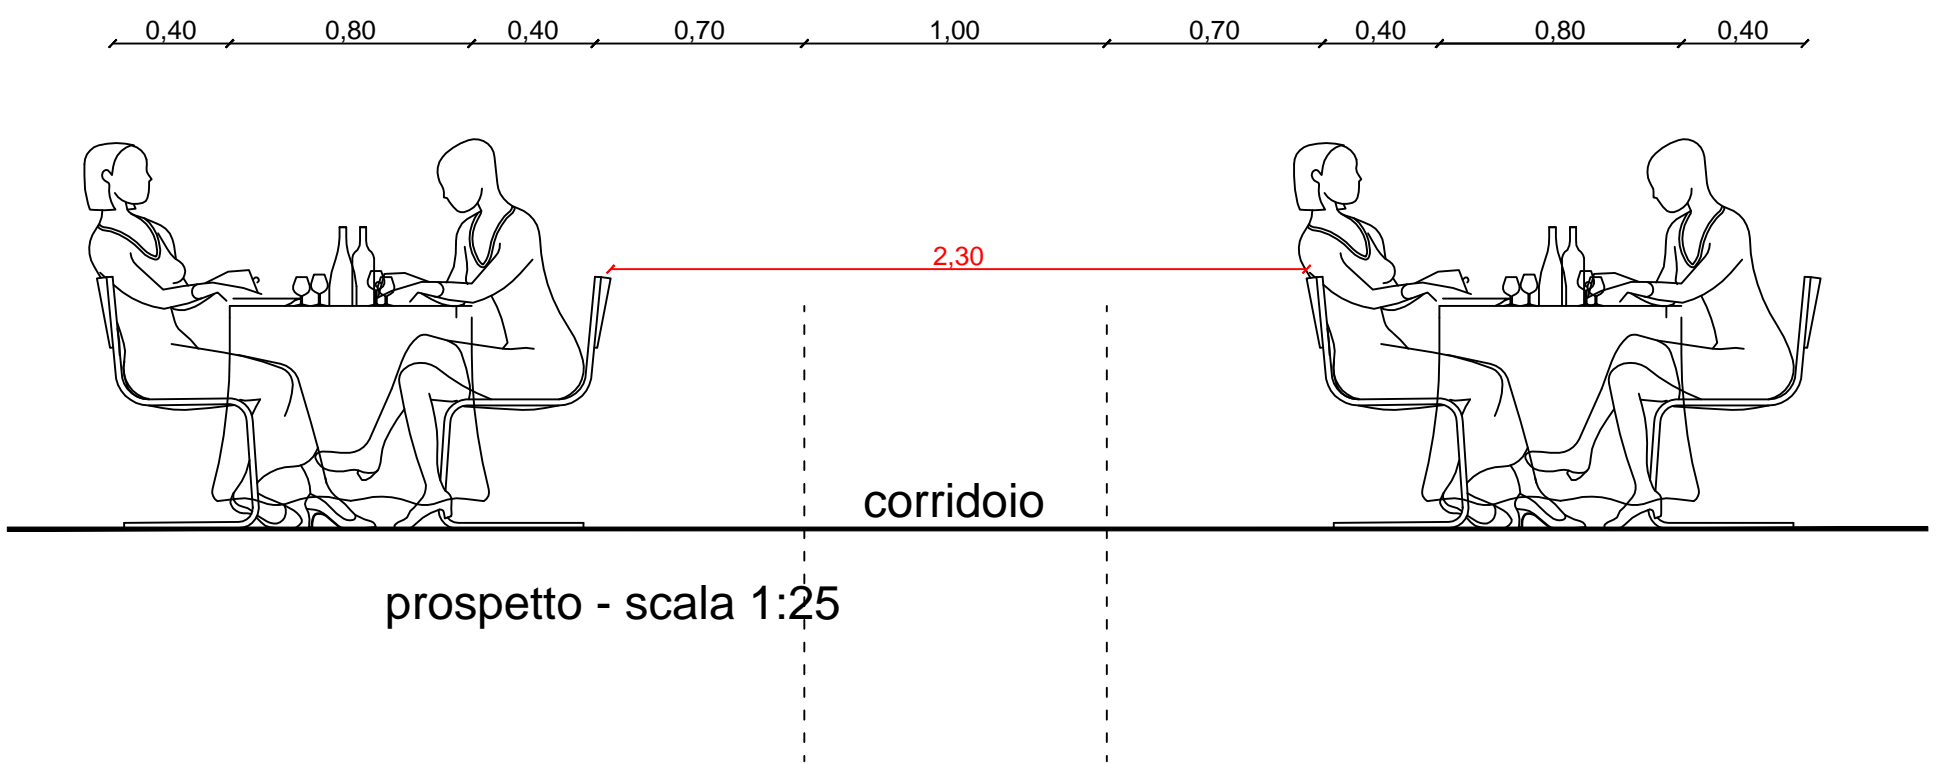

prospetto - scala 1:25