


TRATTO TRA LE AUTOSTRADDE A6 e A10

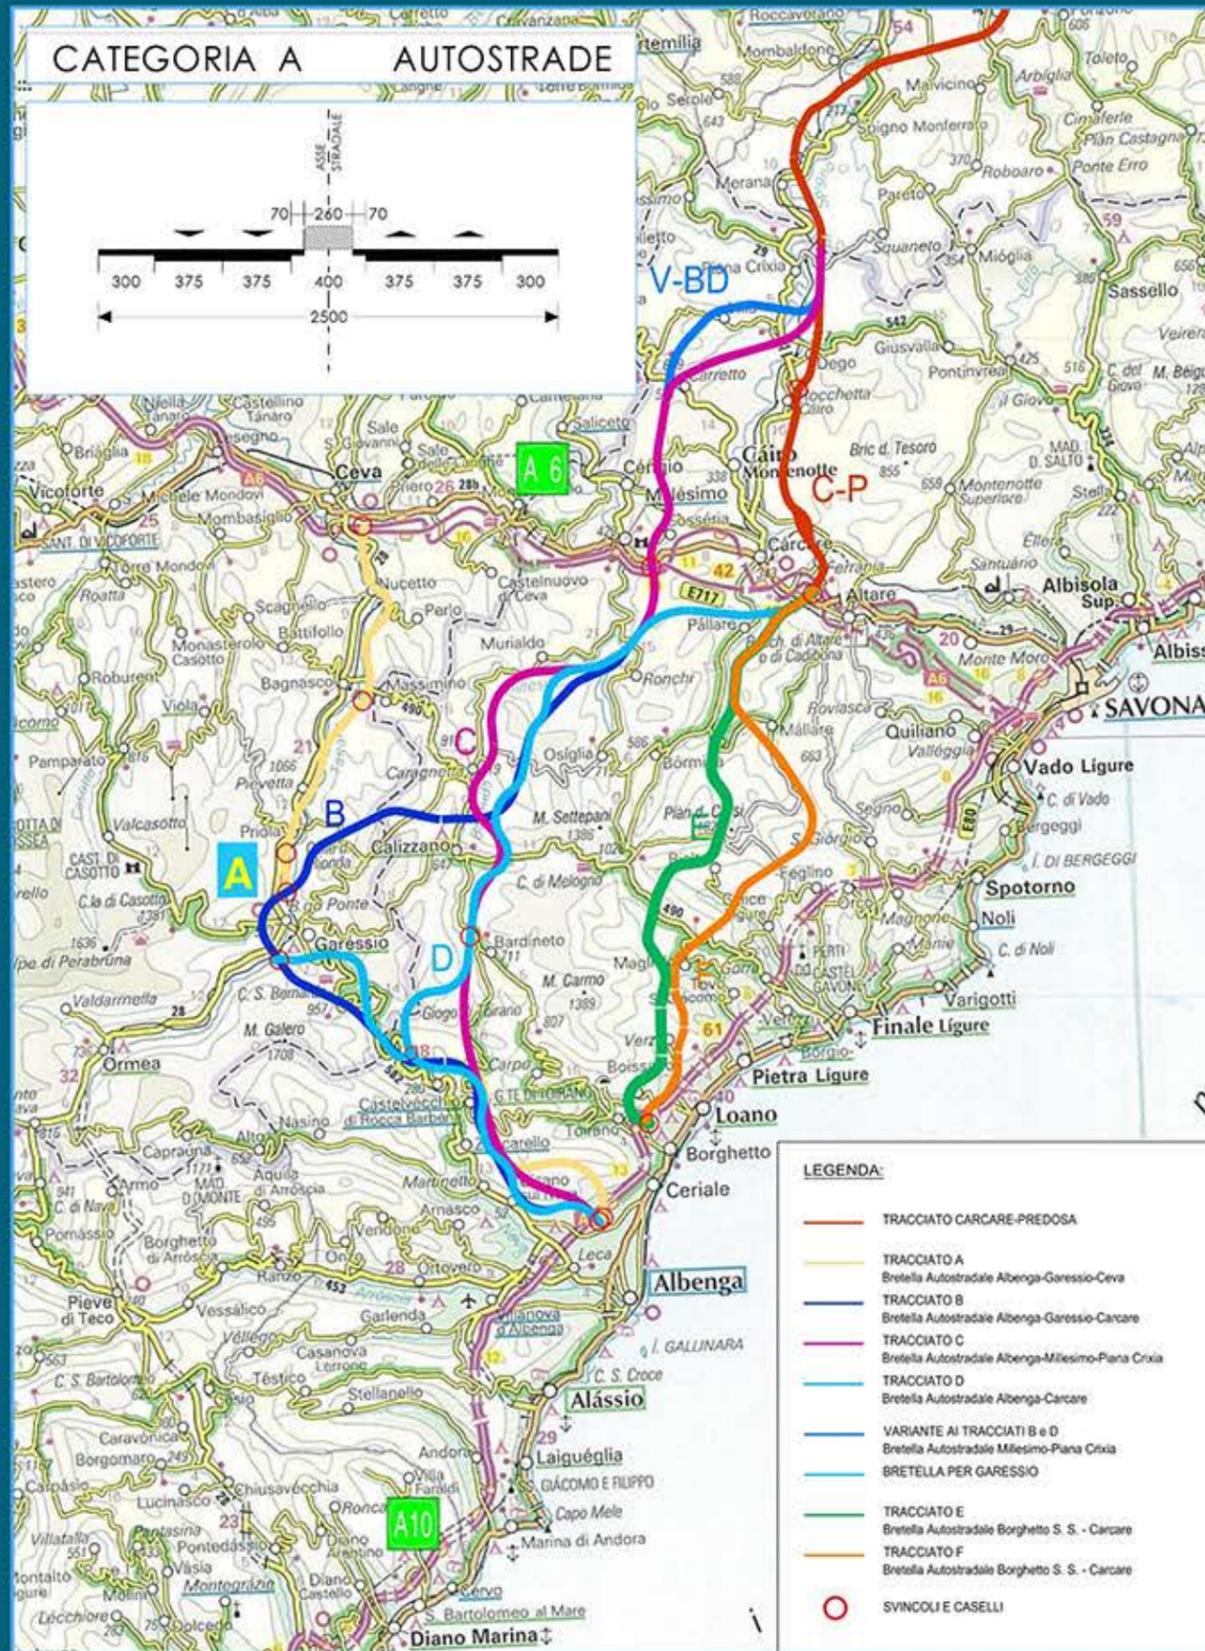

Per ogni tracciato si era analizzato l'andamento plano-altimetrico adeguandolo, quando è risultato necessario, al quadro normativo di riferimento, ed in particolare al D.M. 05/11/2001 "Norme funzionali e geometriche per la costruzione delle strade".

Si sono condotte verifiche di **fattibilità tecnica** ed analizzati molteplici fattori al fine di ottenere, per ogni ipotesi di tracciato, un adeguato grado di approfondimento tecnico e fornire tutti gli elementi considerati necessari ad una corretta **analisi multicriteria**.

