
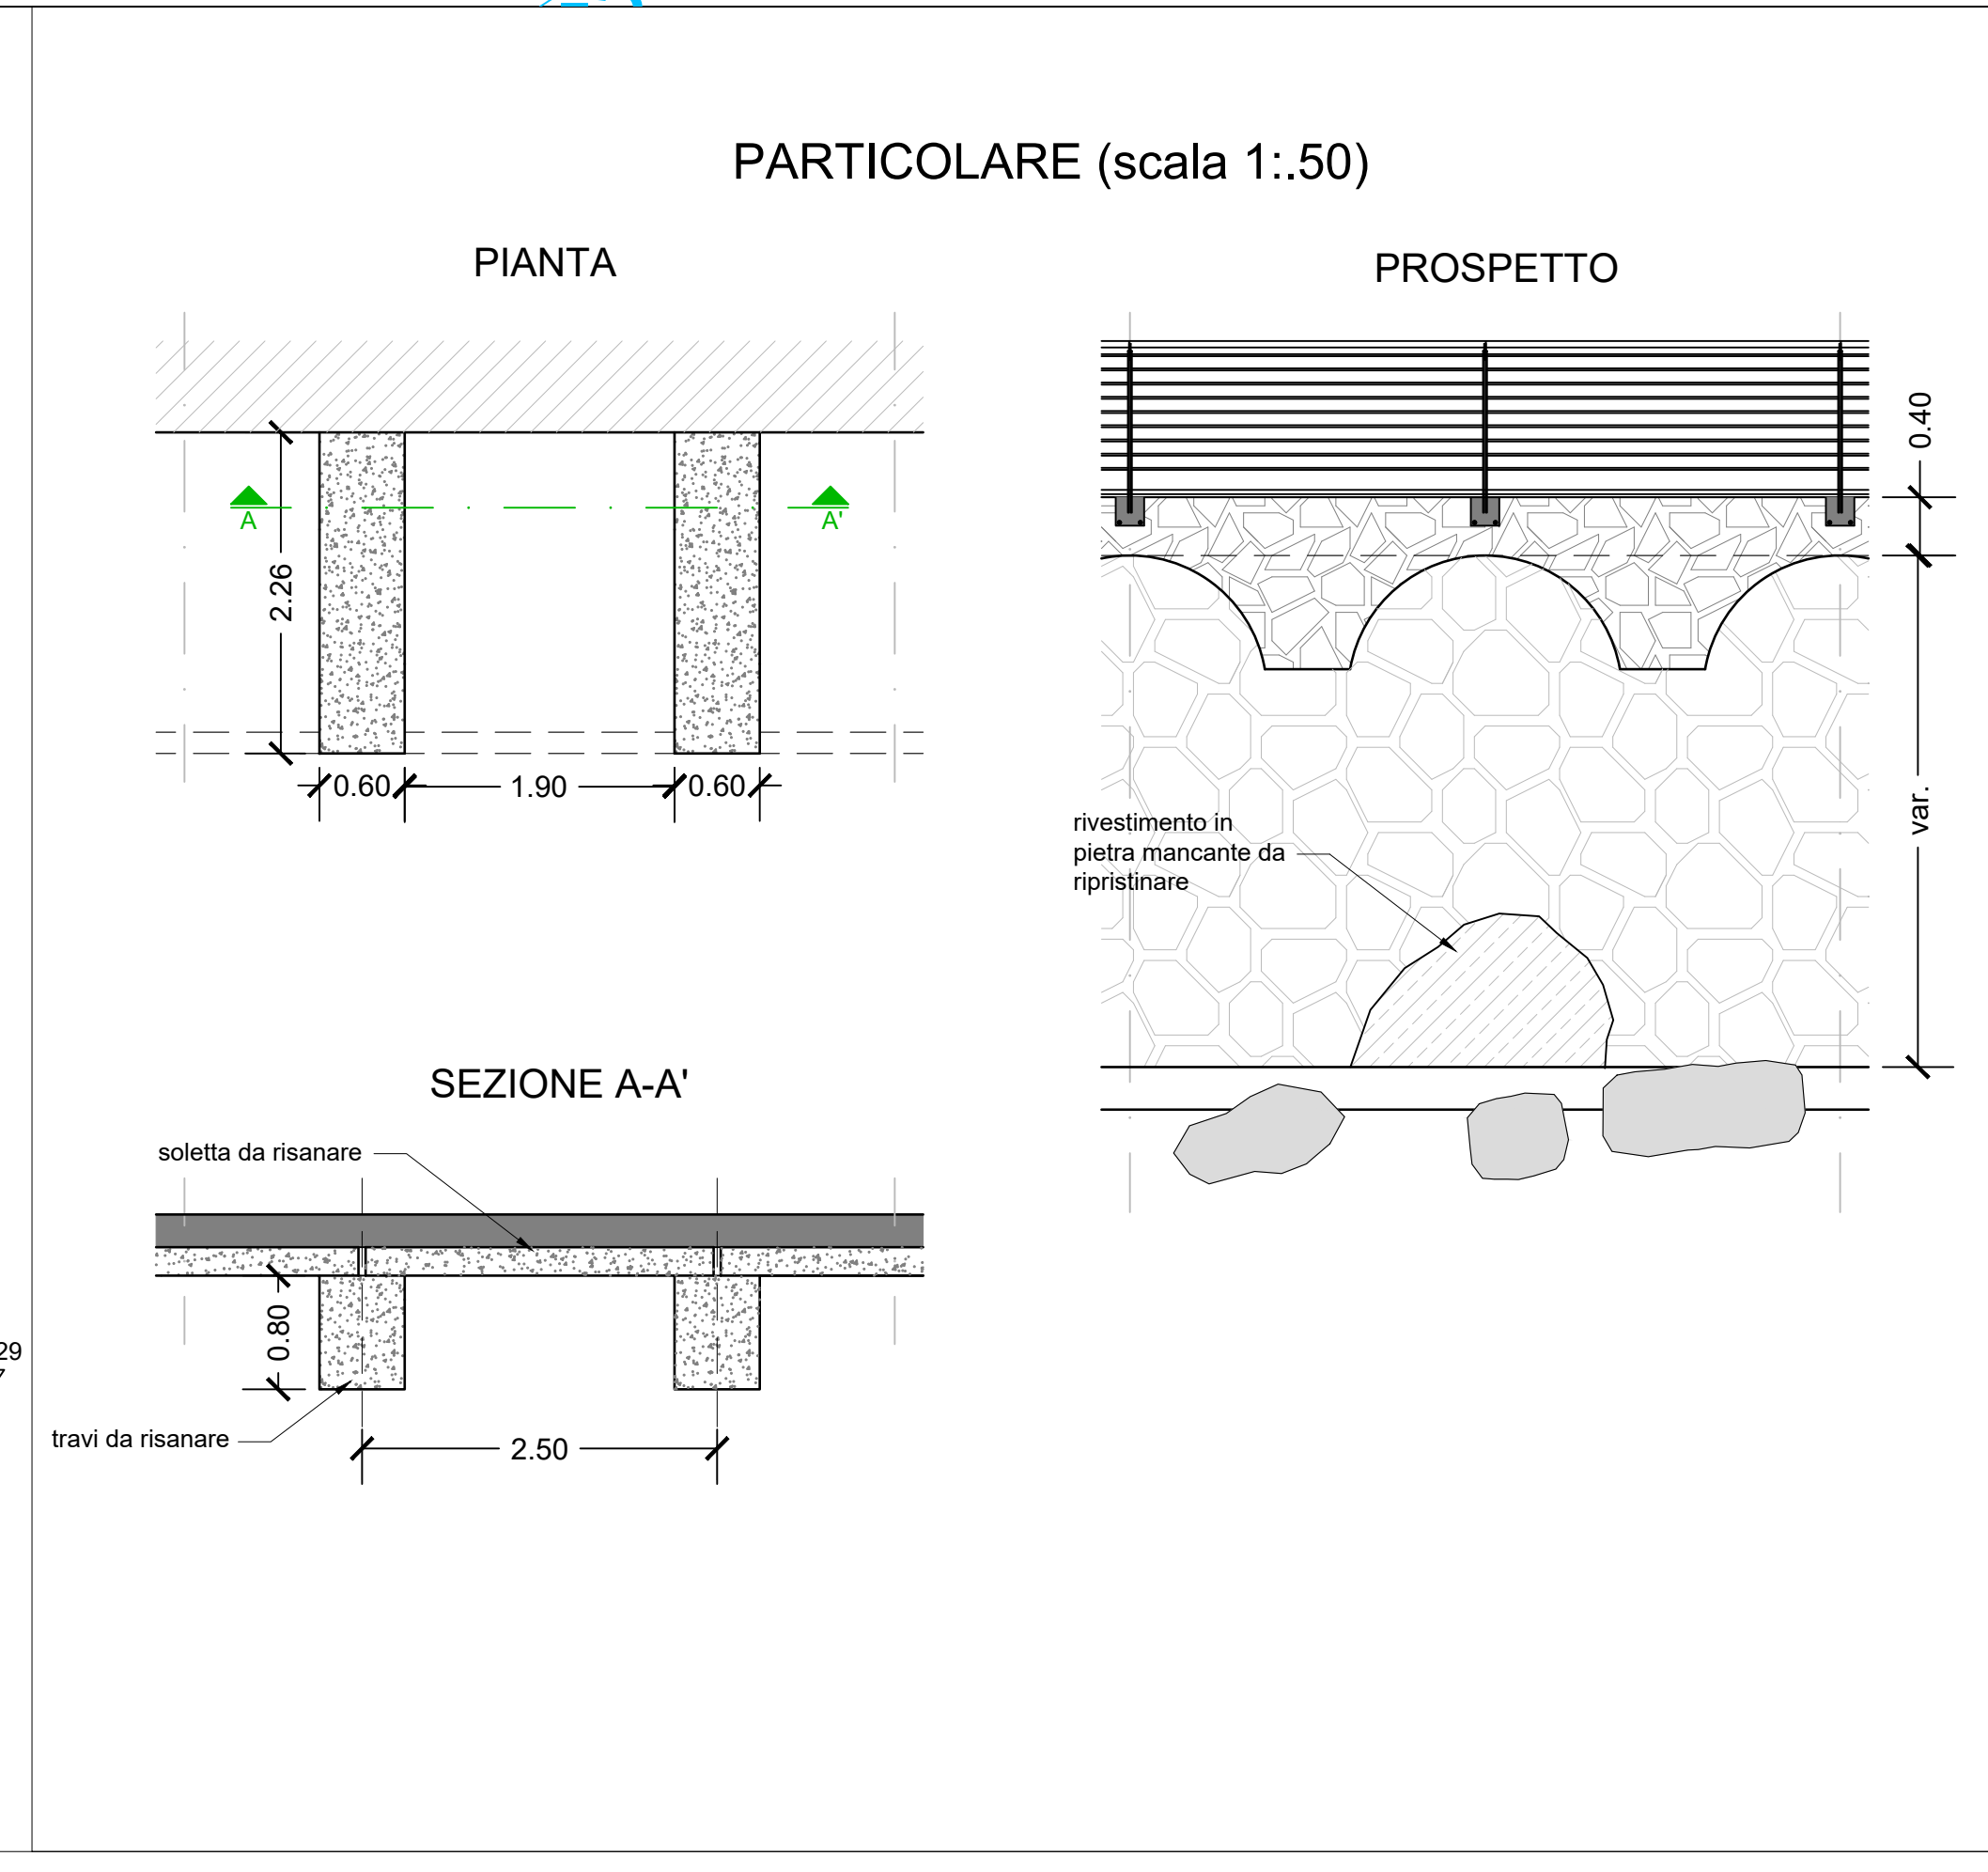
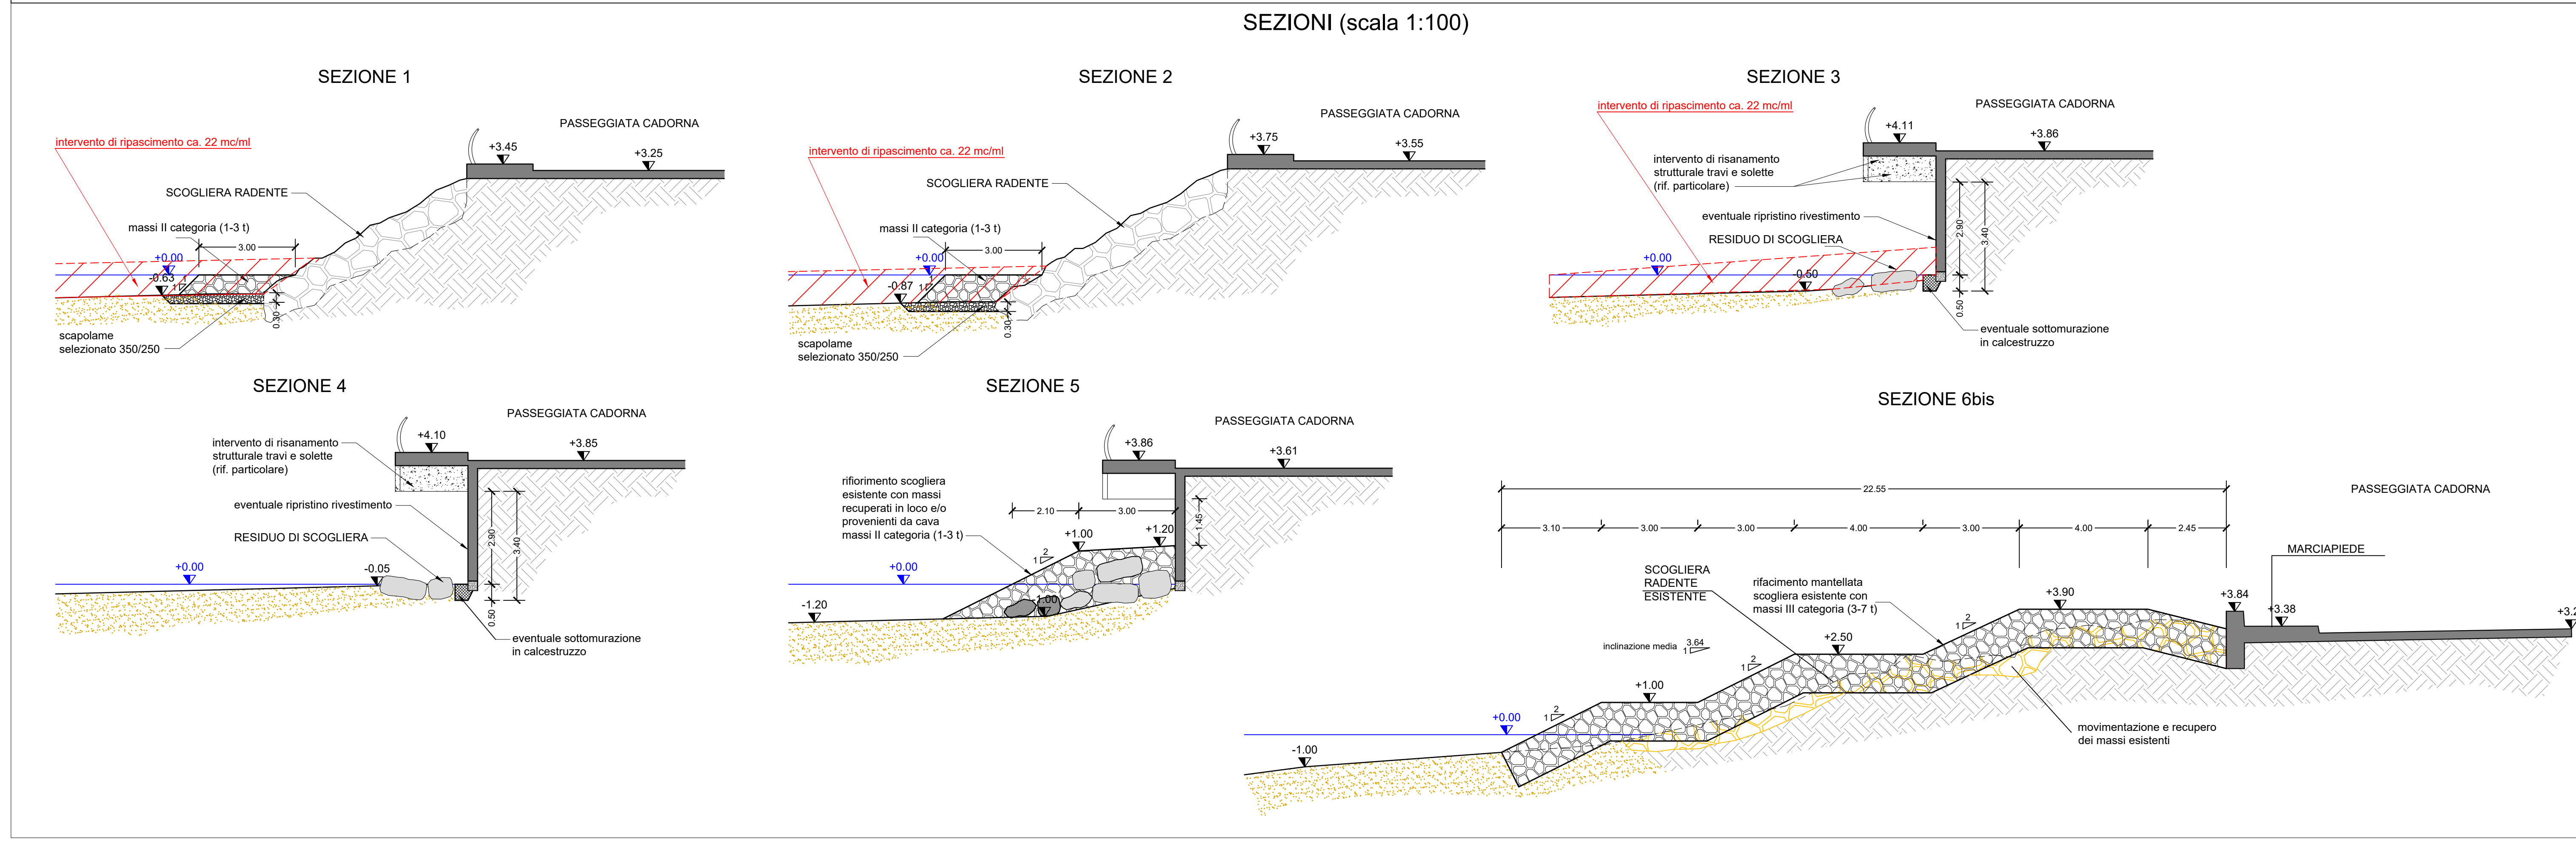


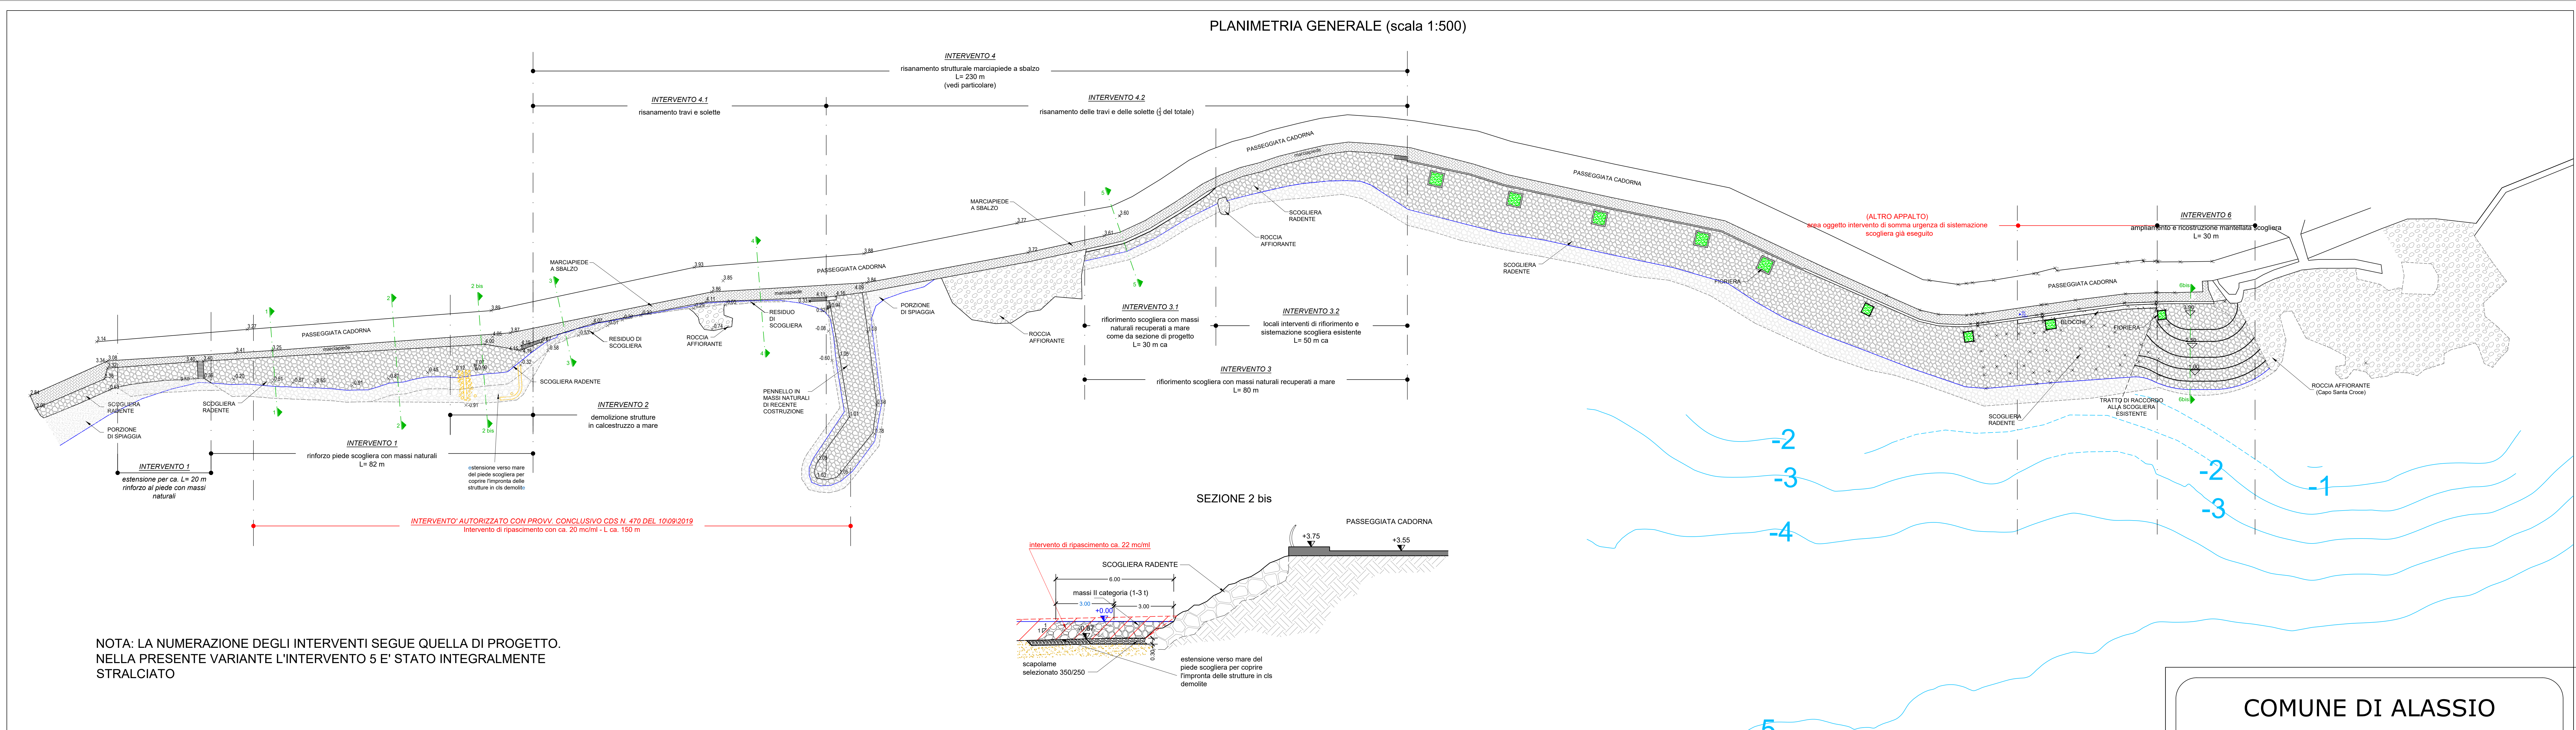

COMUNE DI ALASSIO
PROVINCIA DI SAVONA

Rinforzo strutturale della P.ta Cadorna con creazione di opere di difesa dell'arenile e della strada soprastante.
Intervento finanziato nel piano degli investimenti proposto dal commissario delegato con decreto n. 8 del 31 gennaio 2020.

PERIZIA DI VARIANTE E SUPPLETTIVA N.1

Planimetria e sezioni di progetto

08/06/2021

ING. STEFANO PUPPO
ING. STEFANA ROSSI
ING. LUCA TARANTINO

REV.	DESCRIZIONE	DATA	NOME FILE
1	Modifiche in corso d'opera	08/06/2021	Tav. 3 - Variante 1 - Rev.1.dwg
0	Prima emissione	08/06/2021	Tav. 3 - Variante 1.dwg